
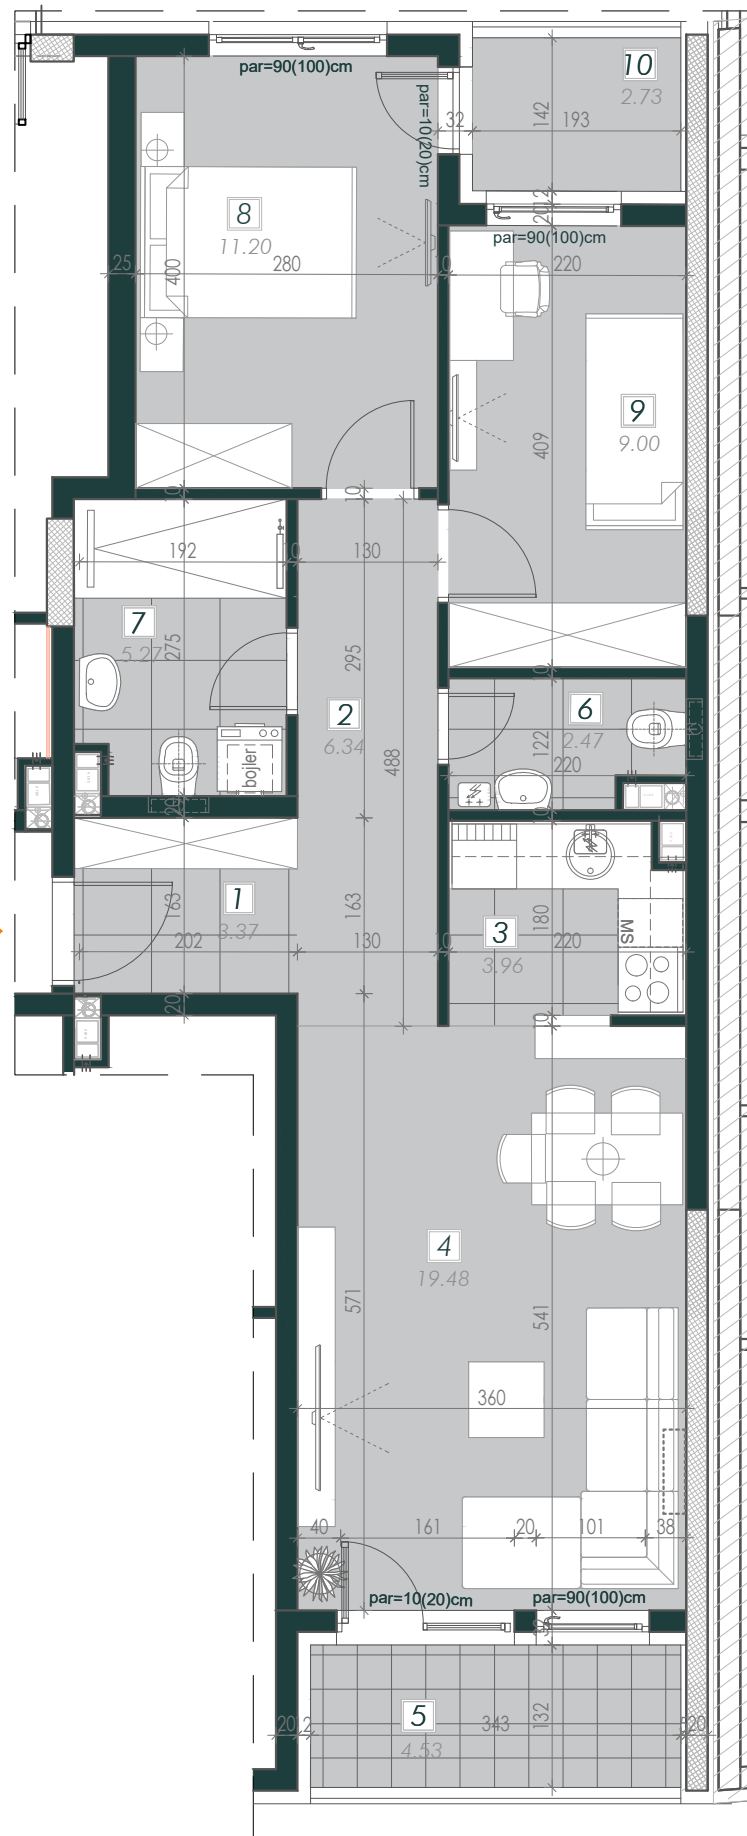



Stan C31

Trosoban stan, drugi sprat
68.36m²

C31(C202) 




FAZA 4 - LAMELA D

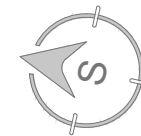

Stambeno poslovni objekat Su+P+6+Pk+Gal
parcela br.7407 K.O. Čajetina, Zlatibor

Situacija kompleksa

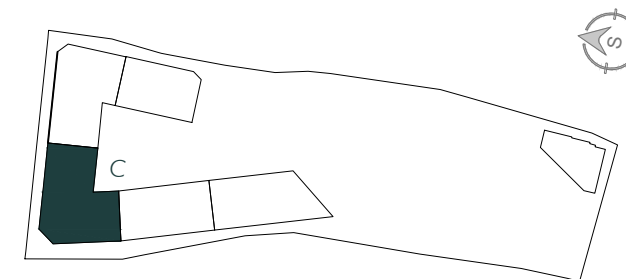

FAZA 3, Lamela C



| STAN C31(C202) | | | |
|----------------|----------------------------------|----------------------|--------------|
| br. | namena | obrada poda | P/m2 100% |
| 1 | ULAZ | ker. ploč./parket | 3.37 |
| 2 | HODNIK | ker. ploč./parket | 6.34 |
| 3 | KUHINJA | ker. ploč. | 3.96 |
| 4 | DNEVNI BORAVAK SA TRPEZARIJOM | parket | 19.48 |
| 5 | TERASA | ker.ploč. | 4.53 |
| 6 | TOALET | ker. ploč | 2.47 |
| 7 | KUPATILO | ker. ploč | 5.27 |
| 8 | SPAVAĆA SOBA | parket | 11.20 |
| 9 | SPAVAĆA SOBA | parket | 9.00 |
| 10 | TERASA | ker. ploč | 2.73 |
| | UKUPNO | | 68.36 |

R= 1:75

Napomena:

Postoji mogućnost da iz konstruktivnih razloga, kao i usled izvođačkih detalja dođe do minimalnih odstupanja od crteža i površina prikazanih u komercijalnoj skici.

INVESTITOR:
DOO "GALENS INVEST", NOVI SAD
PROJEKTANT:
DOO "AB PRO-ING PROJECT", NOVI SAD