

# Stan C71


Trosoban stan, šesti sprat  
68.36m<sup>2</sup>

C71(C602)

R= 1:75

Napomena:

Postoji mogućnost da iz konstruktivnih razloga, kao i usled izvođačkih detalja dođe do minimalnih odstupanja od crteža i površina prikazanih u komercijalnoj skici.

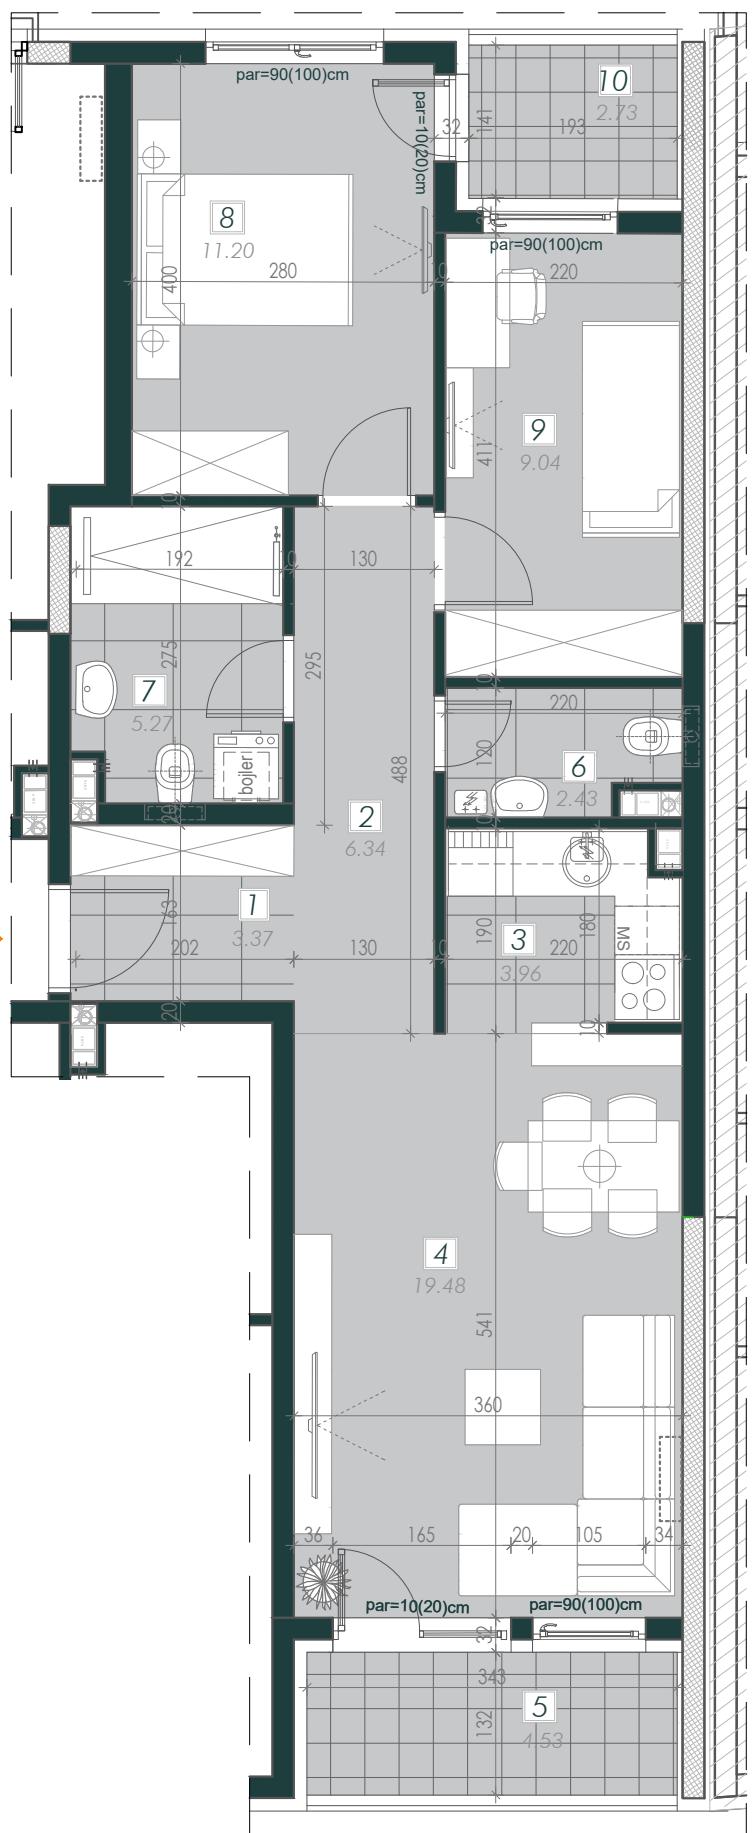


FAZA 4 - LAMELA D

INVESTITOR:  
DOO "GALENS INVEST", NOVI SAD  
PROJEKTANT:  
DOO "AB PRO-ING PROJECT", NOVI SAD



Stambeno poslovni objekat Su+P+6+Pk+Gal  
parcela br.7407 K.O. Čajetina, Zlatibor

## Situacija kompleksa

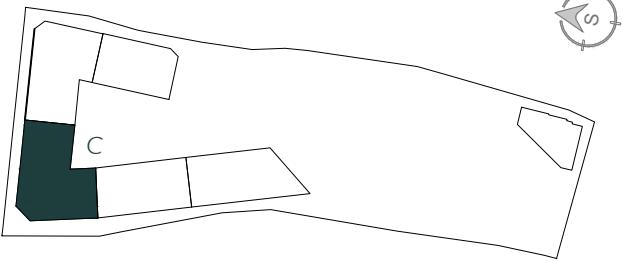

FAZA 3, Lamela C



STAN C71(C602)

br.	namena	obrada poda	P/m <sup>2</sup> 100%
1	ULAZ	ker. ploč./parket	3.37
2	HODNIK	ker. ploč./parket	6.34
3	KUHINJA	ker. ploč.	3.96
4	DNEVNI BORAVAK SA TRPEZARIJOM	parket	19.48
5	TERASA	ker.ploč.	4.53
6	TOALET	ker. ploč	2.43
7	KUPATILO	ker. ploč	5.27
8	SPAVAĆA SOBA	parket	11.20
9	SPAVAĆA SOBA	parket	9.04
10	TERASA	ker. ploč	2.73
	UKUPNO		68.36