


Stan C83

Četvorosoban stan, galerija

85.95m²

(64.33 + 85.95)

150.28m²

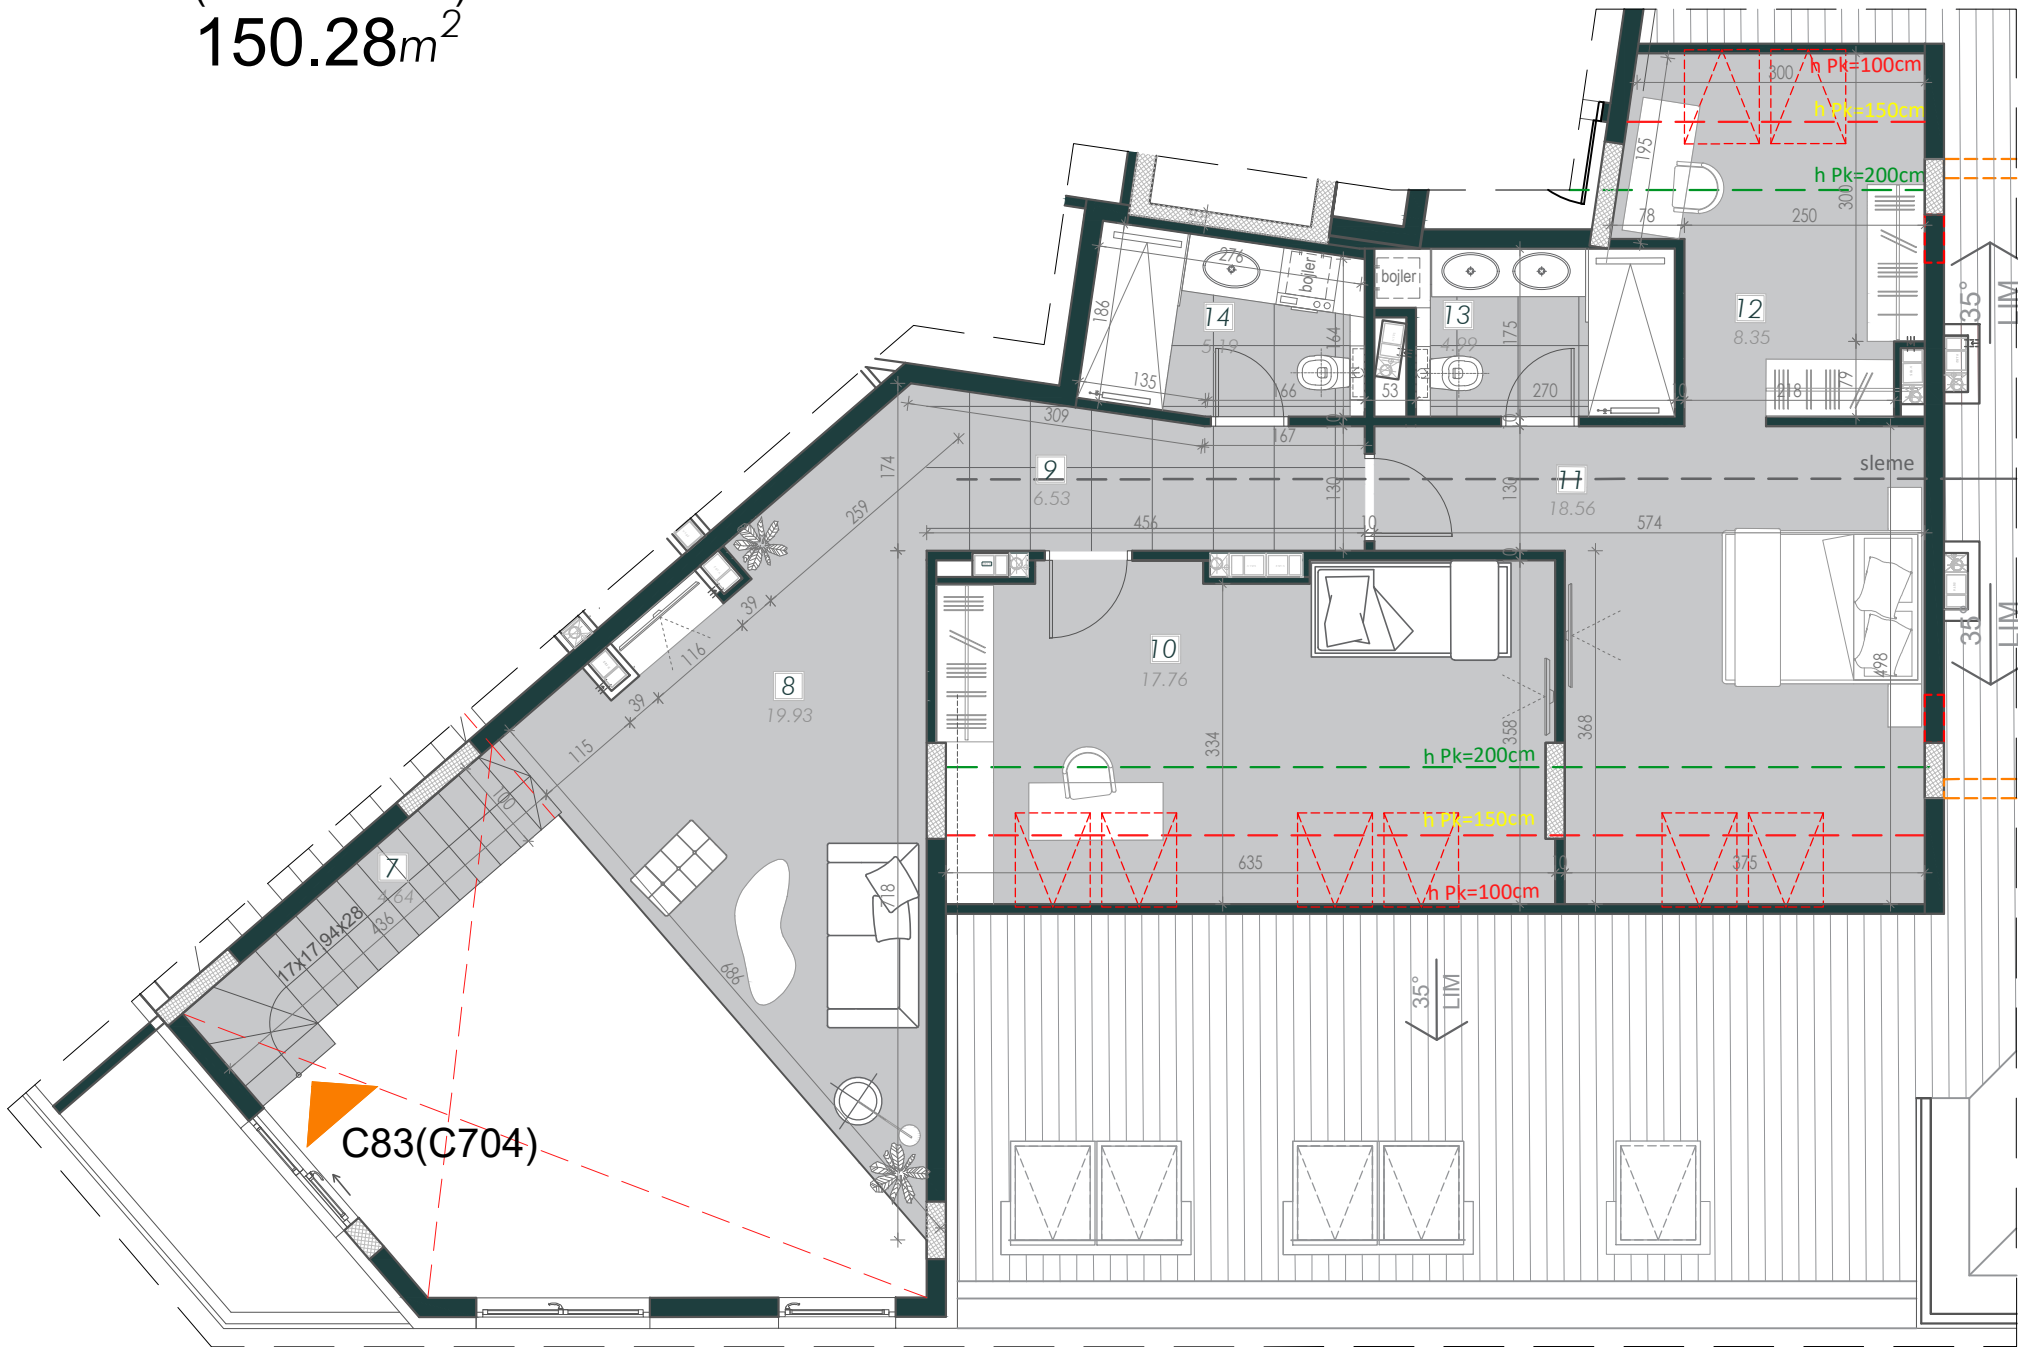


R= 1:100

Napomena:
Postoji mogućnost da iz konstruktivnih razloga, kao i usled izvođačkih detalja
dođe do minimalnih odstupanja od crteža i površina prikazanih u komercijalnoj skici.


INVESTITOR:
DOO "GALENS INVEST", NOVI SAD
PROJEKTANT:
DOO "AB PRO-ING PROJECT", NOVI SAD

Stambeno poslovni objekat Su+P+6+Pk+Gal
parcela br.7407 K.O. Čajetina, Zlatibor

Situacija kompleksa

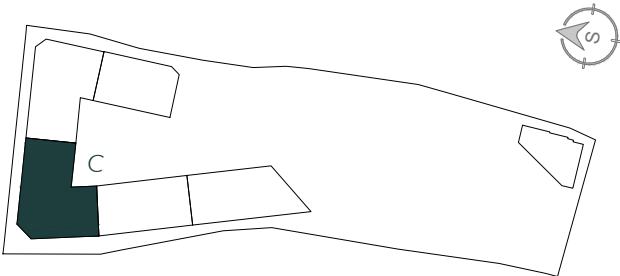

FAZA 3, Lamela C

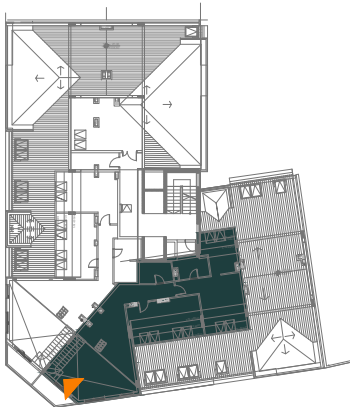


STAN C83(C704) - GORNJI NIVO

br.	namena	obrada poda	P/m2 100%
7	STEPENICE	ker. ploč./parket	4.64
8	DNEVNI BORAVAK	parket	19.93
9	HODNIK	ker. ploč.	6.53
10	SPAVAĆA SOBA	ker. ploč.	17.76
11	SPAVAĆA SOBA	parket	18.56
12	GARDEROBER	parket	8.35
13	KUPATILO	ker. pločice	4.99
14	KUPATILO	ker. pločice	5.19
UKUPNO GORNJI NIVO			85.95
UKUPNO DONJI I GORNJI NIVO			150,28

Stan C83


Četvorosoban stan, potkrovlje
64.33m²

(64.33 + 85.95)
150.28m²

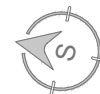


Stambeno poslovni objekat Su+P+6+Pk+Gal
parcела br.7407 K.O. Čajetina, Zlatibor

Situacija kompleksa

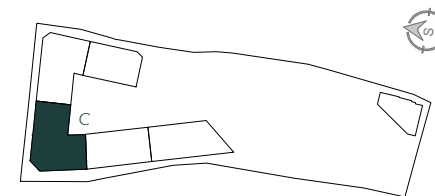

FAZA 3, Lamela C

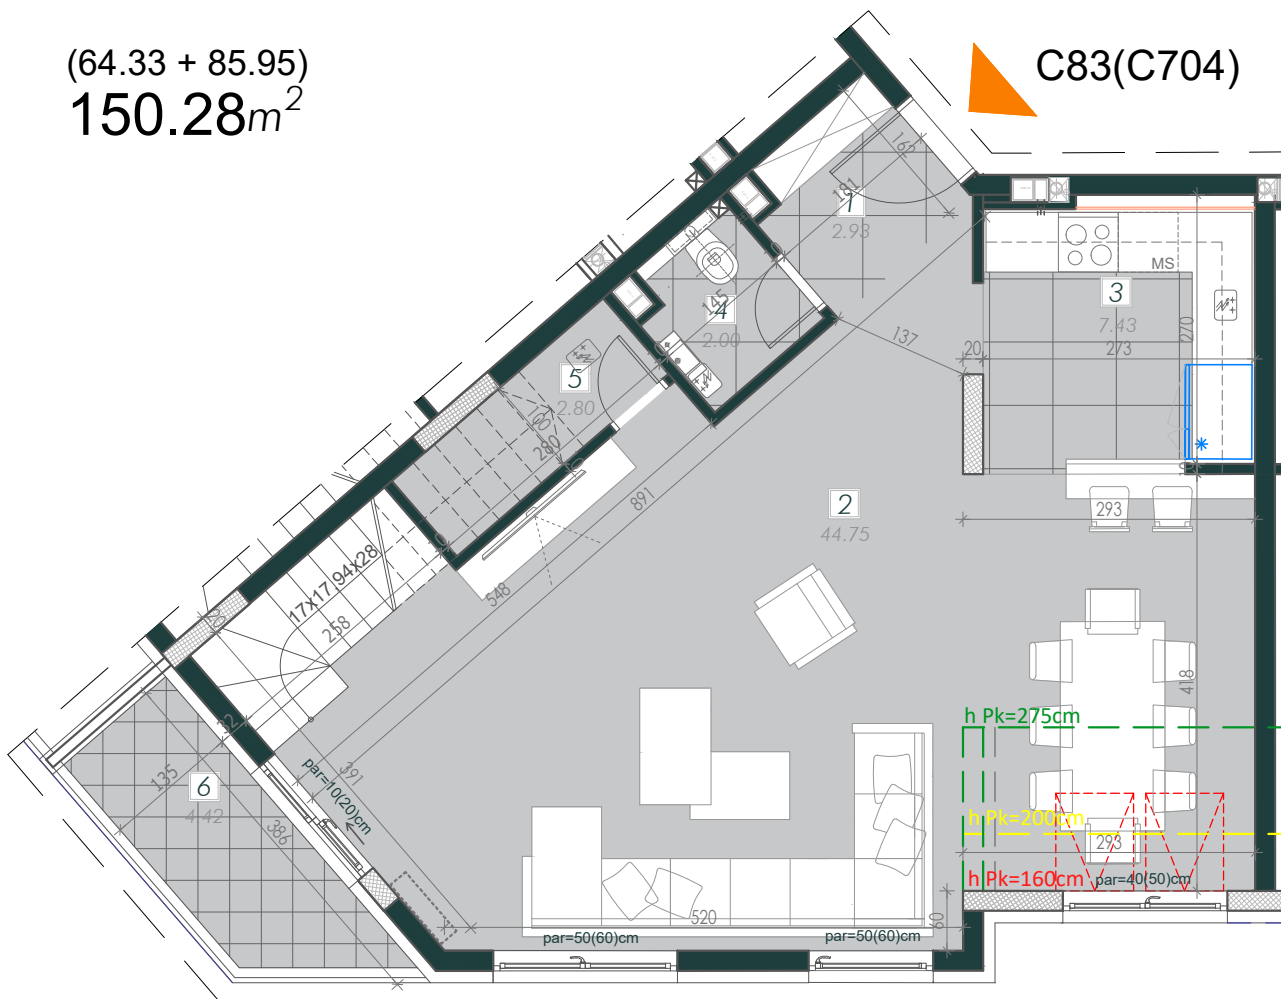

R= 1:75

Napomena:

Postoji mogućnost da iz konstruktivnih razloga, kao i usled izvođačkih detalja
dođe do minimalnih odstupanja od crteža i površina prikazanih u komercijalnoj skici.

INVESTITOR:
DOO "GALENS INVEST", NOVI SAD

PROJEKTANT:
DOO "AB PRO-ING PROJECT", NOVI SAD

STAN C83(C704) - DONJI NIVO

br.	namena	obrada poda	P/m2 100%
1	ULAZ	ker. ploč./parket	2.93
2	DNEVNI BORAVAK SA TRPEZARIJOM	parket	44.75
3	KUHINJA	ker. ploč.	7.43
4	KUPATILO	ker. ploč.	2.00
5	OSTAVA	parket	2.80
6	TERASA	parket	4.42
UKUPNO DONJI NIVO			64.33
UKUPNO DONJI I GORNJI NIVO			150.28