


Stan E1

Trosoban stan, suteran
62.37m²





Stambeno poslovni objekat Su+P+6+Pk+Gal
parcela br.7407 K.O. Čajetina, Zlatibor

Situacija kompleksa

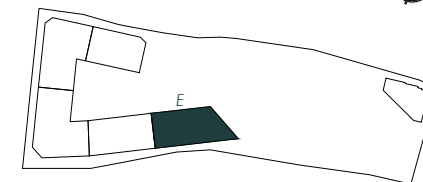

FAZA 5, Lamela E

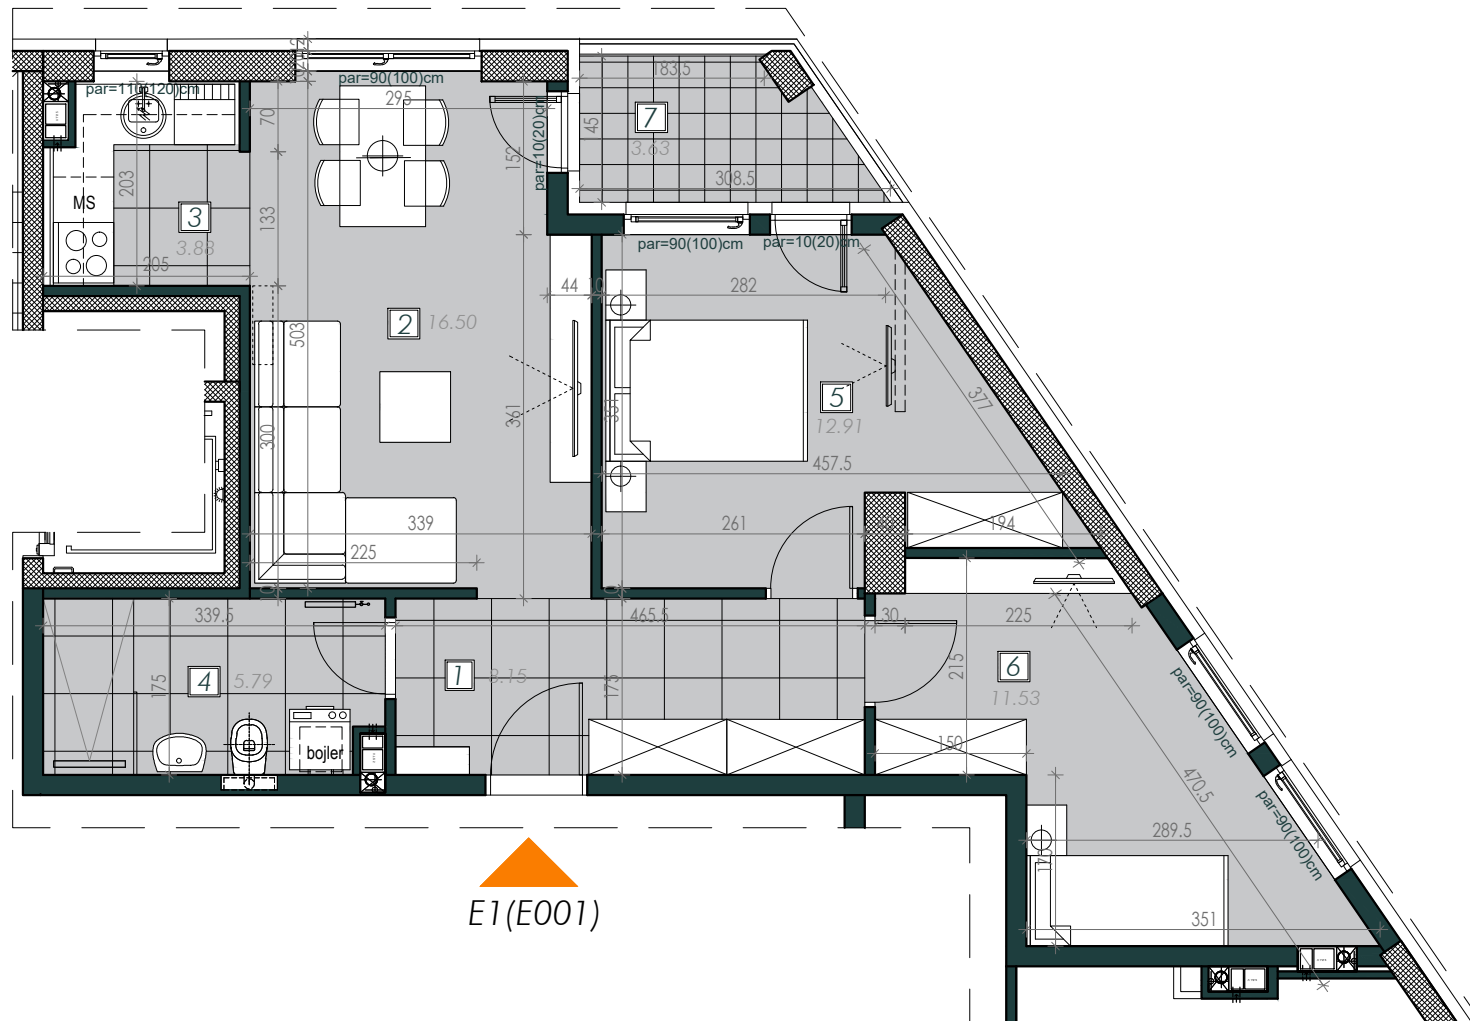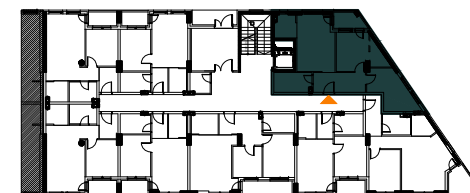


E1(E001)

STAN E1(E001)			
br.	namena	obrada poda	P/m2 100%
1	ULAZ	ker. ploč./parket	8.15
2	DNEVNI BORAVAK SA TRPEZARIJOM	parket	16.50
3	KUHINJA	ker. ploč.	3.88
4	KUPATILO	ker. ploč	5.79
5	SPAVAĆA SOBA	parket	12.91
6	SPAVAĆA SOBA	parket	11.53
7	TERASA	ker. ploč	3.63
	UKUPNO		62.37

Napomena:

Postoji mogućnost da iz konstruktivnih razloga, kao i usled izvođačkih detalja dođe do minimalnih odstupanja od crteža i površina prikazanih u komercijalnoj skici.

INVESTITOR:
DOO "GALENS INVEST", NOVI SAD
PROJEKTANT:
DOO "AB PRO-ING PROJECT", NOVI SAD