

Stan E54


Trosoban stan, peti sprat

63.94m²




Stambeno poslovni objekat Su+P+6+Pk+Gal
parcela br.7407 K.O. Čajetina, Zlatibor

Situacija kompleksa

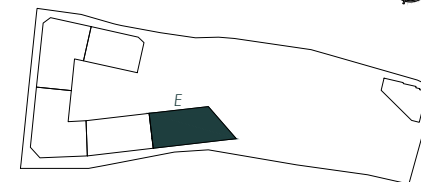

FAZA 5, Lamela E

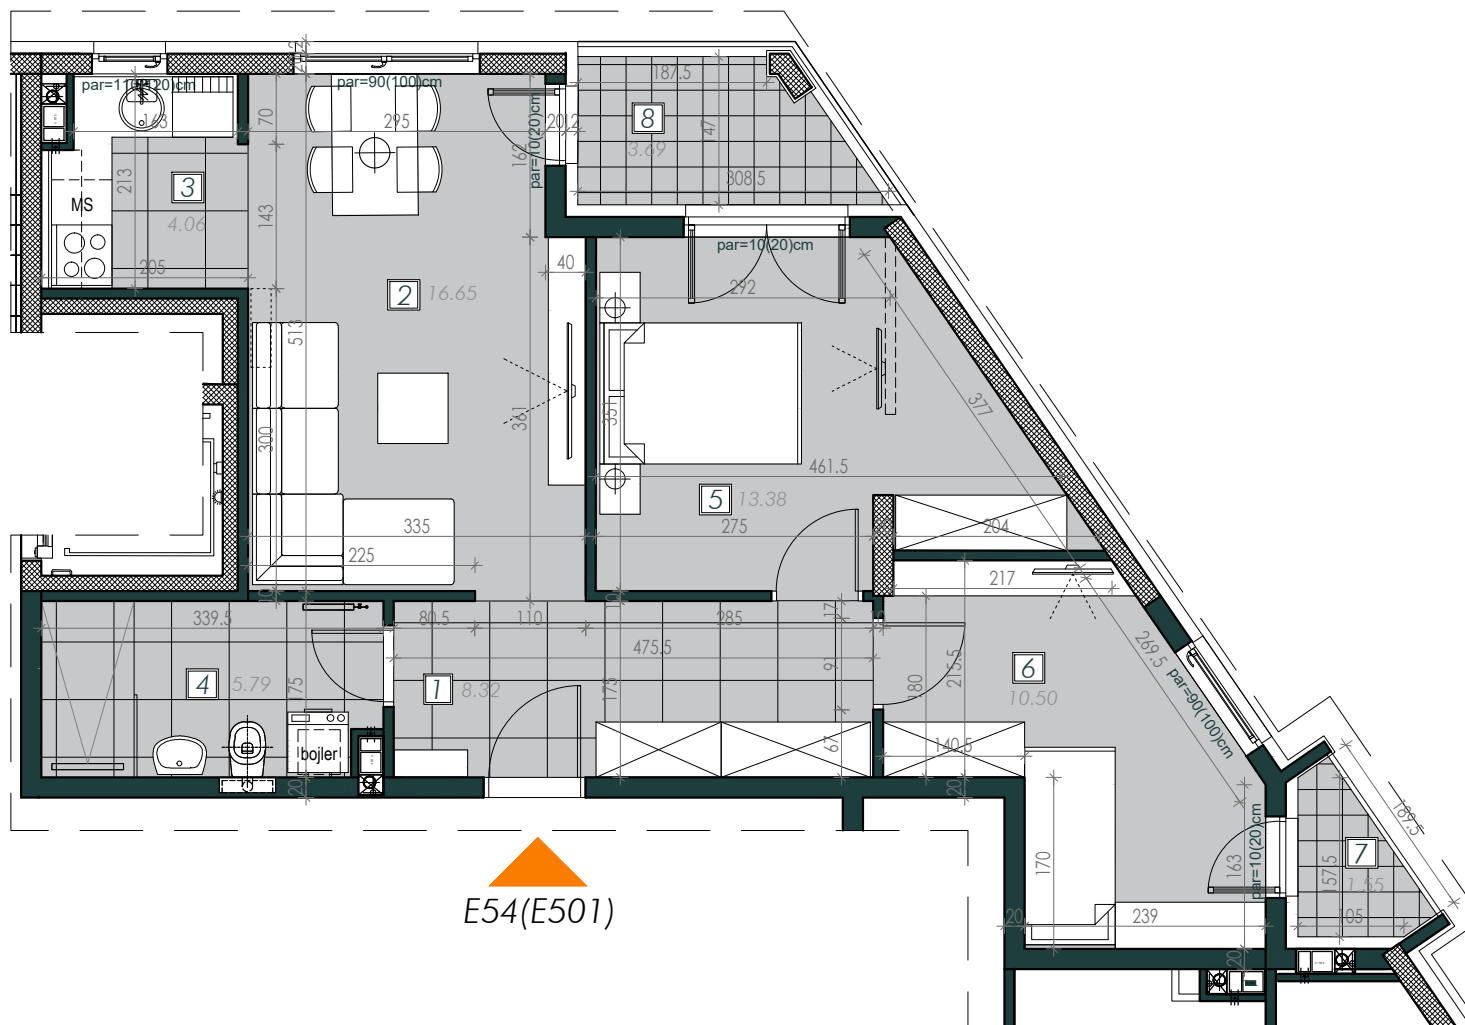


E54(E501)

Napomena:

Postoji mogućnost da iz konstruktivnih razloga, kao i usled izvođačkih detalja
dođe do minimalnih odstupanja od crteža i površina prikazanih u komercijalnoj skici.

INVESTITOR:
DOO "GALENS INVEST", NOVI SAD
PROJEKTANT:
DOO "AB PRO-ING PROJECT", NOVI SAD

STAN E54(E501)

br.	namena	obrada poda	P/m2 100%
1	ULAZ	ker. ploč./parket	8.32
2	DNEVNI BORAVAK SA TRPEZARIJOM	parket	16.65
3	KUHINJA	ker. ploč.	4.06
4	KUPATILO	ker. ploč	5.79
5	SPAVAĆA SOBA	parket	13.38
6	SPAVAĆA SOBA	parket	10.50
7	TERASA	ker. ploč	1.55
8	TERASA	ker. ploč	3.69
	UKUPNO		63.94