



# Stan E64

Trosoban stan, šesti sprat  
84.48m<sup>2</sup>


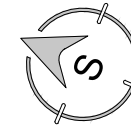


Stambeno poslovni objekat Su+P+6+Pk+Gal  
parcela br.7407 K.O. Čajetina, Zlatibor

## Situacija kompleksa

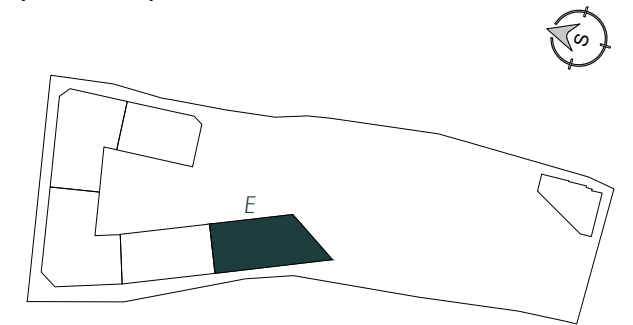

## FAZA 5, Lamela E

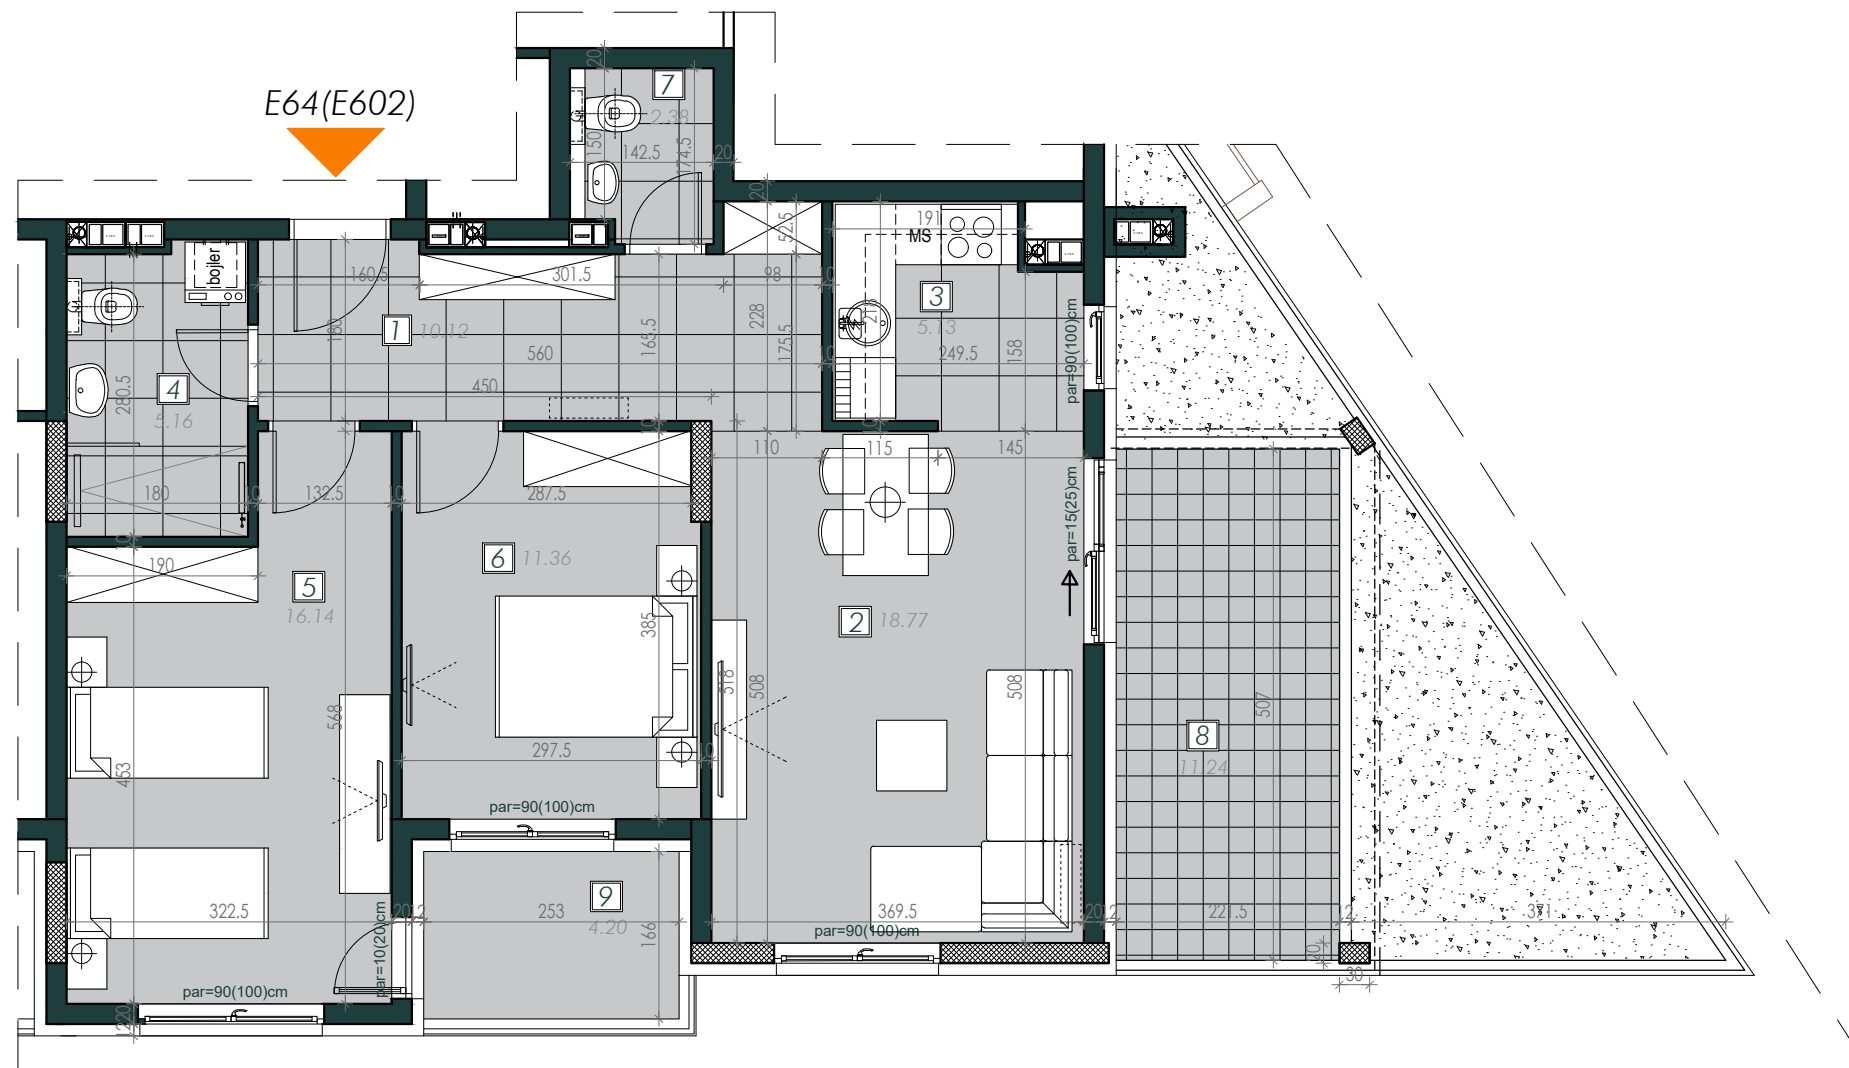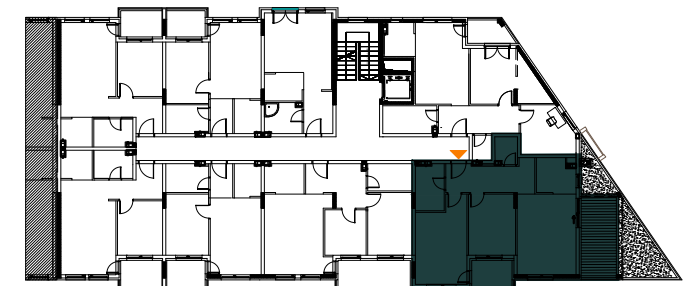

STAN E64(E602)

br.	namena	obrada poda	P/m2 100%
1	ULAZ	ker. ploč./parket	10.12
2	DNEVNI BORAVAK SA TRPEZARIJOM	parket	18.77
3	KUHINJA	ker. ploč.	5.13
4	KUPATILO	ker. ploč.	5.16
5	SPAVAĆA SOBA	parket	16.14
6	SPAVAĆA SOBA	parket	11.36
7	TOALET	ker. ploč.	2.38
8	TERASA	ker. ploč.	11.24
9	TERASA	ker. ploč.	4.20
	UKUPNO		84.48

Napomena:

Postoji mogućnost da iz konstruktivnih razloga, kao i usled izvođačkih detalja dođe do minimalnih odstupanja od crteža i površina prikazanih u komercijalnoj skici.

INVESTITOR:  
DOO "GALENS INVEST", NOVI SAD

PROJEKTANT:  
DOO "AB PRO-ING PROJECT", NOVI SAD