



Stan B69

Četvorosoban stan, potkrovlje
137.09m²

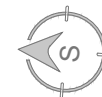


Stambeno poslovni objekat Su+P+6+Pk+Gal
parcела br.7407 K.O. Čajetina, Zlatibor

Situacija kompleksa

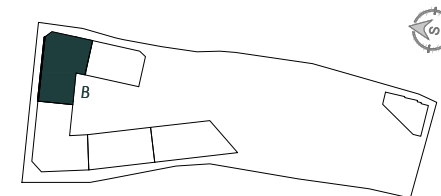

FAZA 2, Lamela B

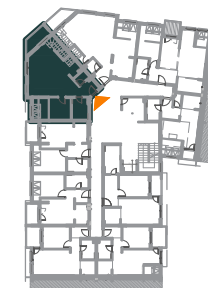

B69(B706)

STAN B69(B706)-ČETVOROSOBAN STAN

br.	namena	obrada poda	P/m2 100%
1	ULAZ	parket	3.21
2	KUHINJA	ker. ploč.	4.15
3	TOALET	ker. ploč.	1.87
4	KUPATILO	ker. ploč.	5.72
5	DN. BORAVAK SA TRP.	parket	30.49
6	SPAVAĆA SOBA	parket	13.28
7	TERASA	ker. ploč.	4.64
UKUPNO- donji nivo			63.36

UKUPNO DONJI I GORNJI NIVO	137,09
-------------------------------	--------

R= 1:75

Napomena:


Postoji mogućnost da iz konstruktivnih razloga, kao i usled izvođačkih detalja
dođe do minimalnih odstupanja od crteža i površina prikazanih u komercijalnoj skici.

INVESTITOR:
DOO "GALENS INVEST", NOVI SAD
PROJEKTANT:
DOO "AB PRO-ING PROJECT", NOVI SAD

Stan B69


Četvorosoban stan, potkrovlje

137.09m²

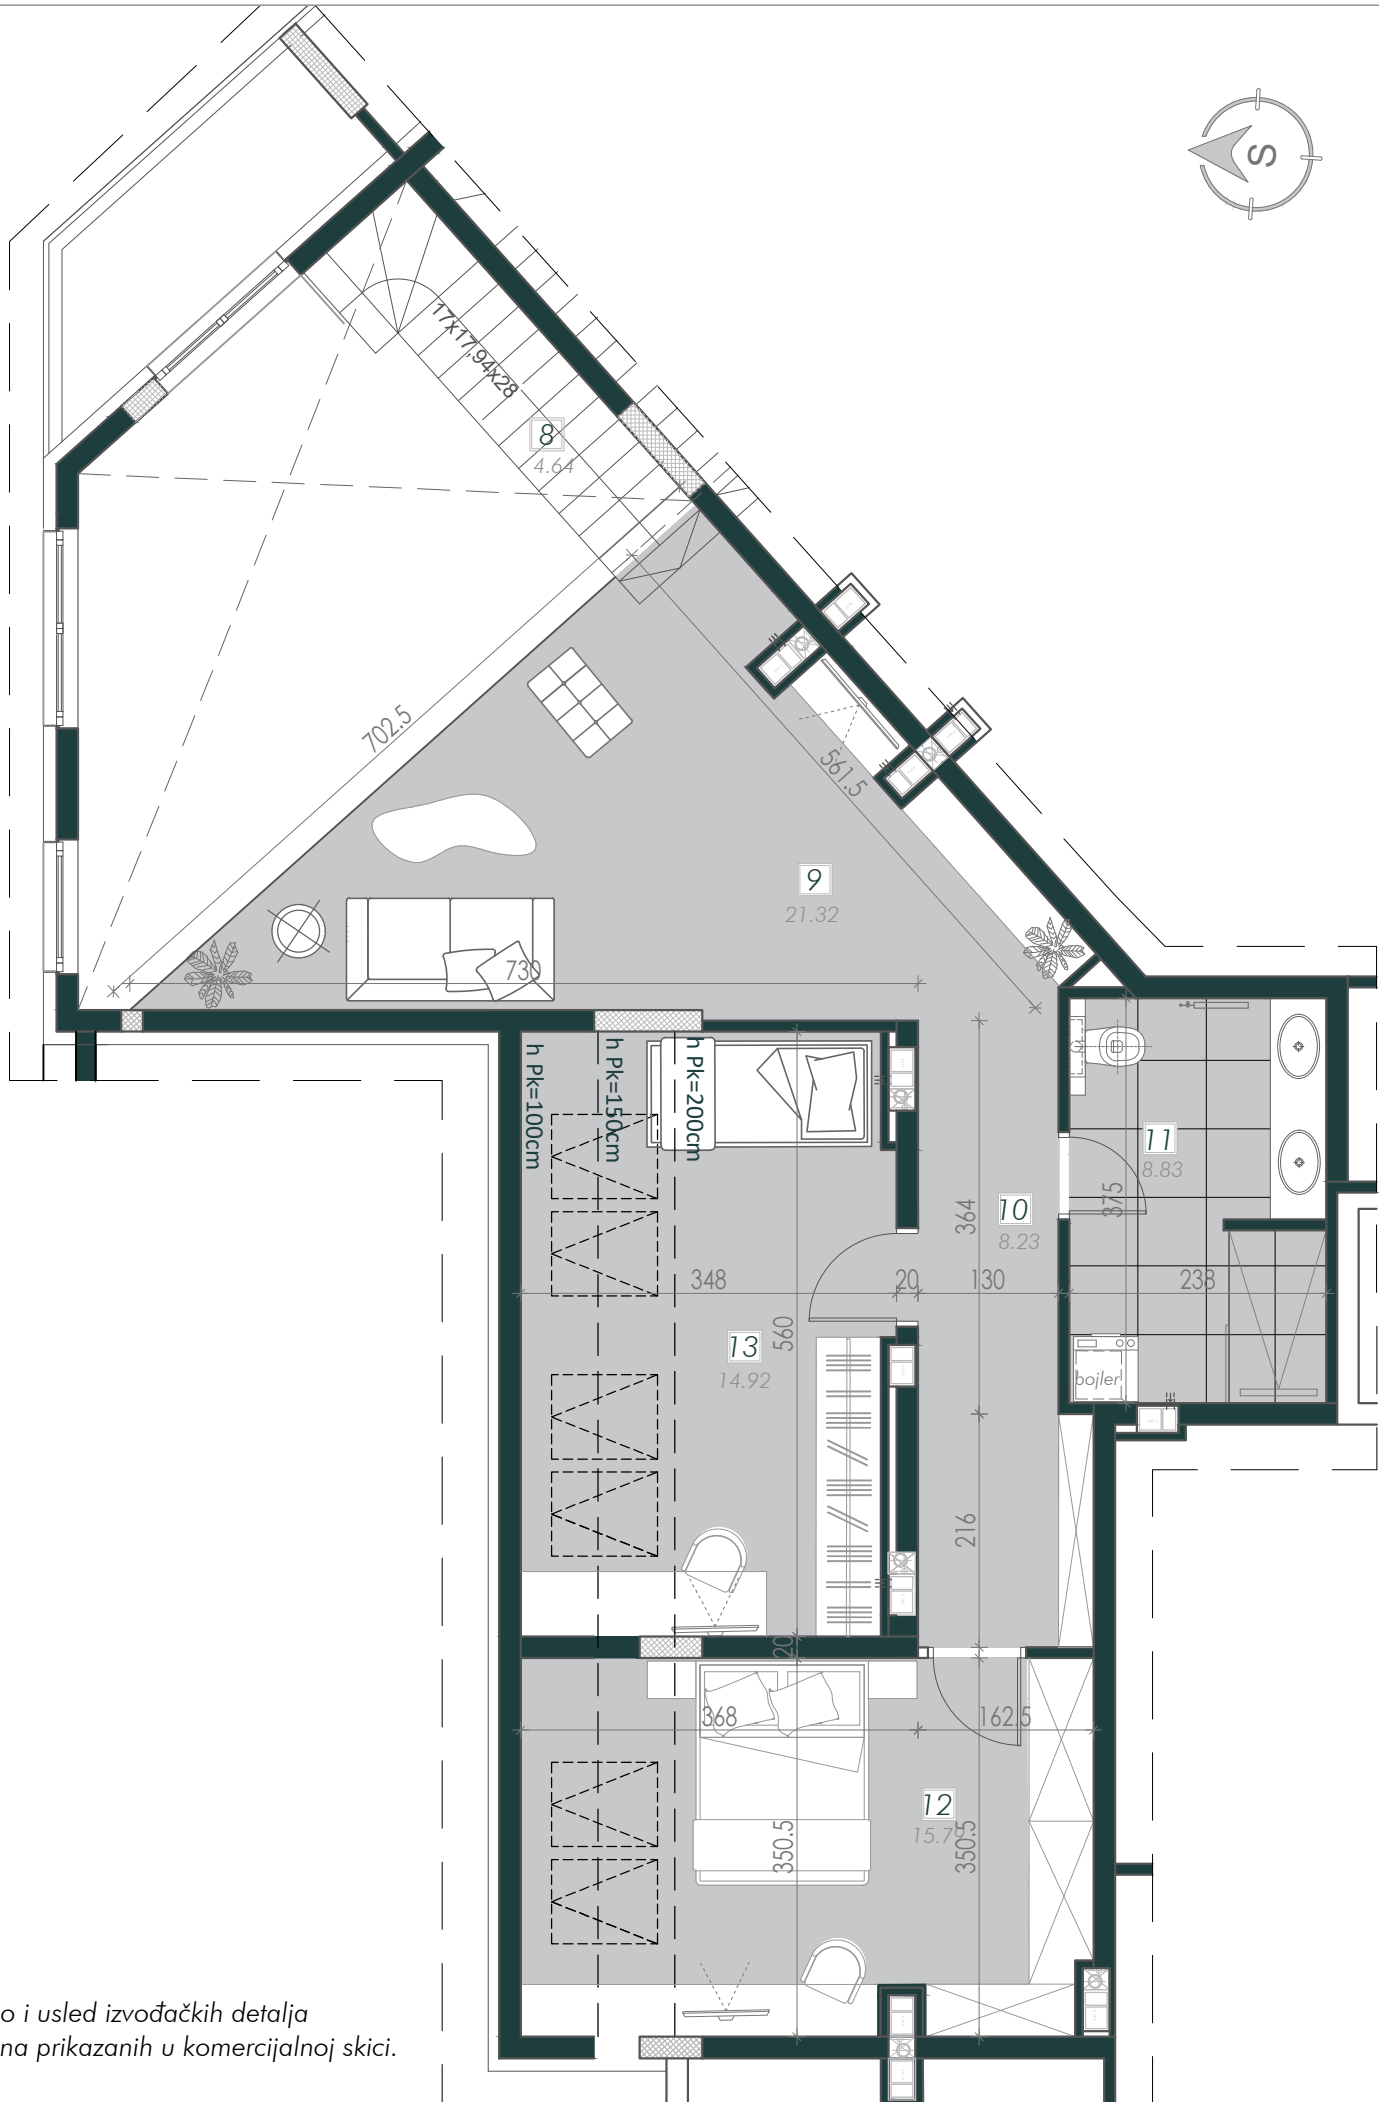


Stambeno poslovni objekat Su+P+6+Pk+Gal
parcela br.7407 K.O. Čajetina, Zlatibor

Situacija kompleksa

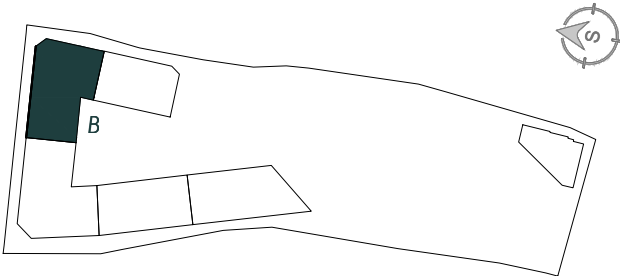

FAZA 2, Lamela B

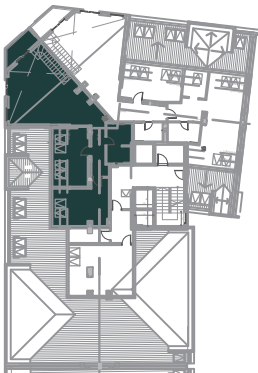

STAN B69-GORNJI NIVO

br.	namena	obrada poda	P/m2 100%	P/m2 (podna površina)100%
8	STEPENICE	parket	4.64	4.64
9	DN. BORAVAK	parket	21.32	21.32
10	HODNIK	parket	8.23	8.23
11	KUPATILO	ker. ploč.	8.83	8.83
12	SPAVAĆA SOBA	parket	15.79	18.30
13	SPAVAĆA SOBA	parket	14.92	18.94
UKUPNO - gornji nivo			73.73	80.26
UKUPNO DONJI I GORNJI NIVO			137,09	143,62

INVESTITOR:
DOO "GALENS INVEST", NOVI SAD

PROJEKTANT:
DOO "AB PRO-ING PROJECT", NOVI SAD

R= 1:100

Napomena:
Postoji mogućnost da iz konstruktivnih razloga, kao i usled izvođačkih detalja
dođe do minimalnih odstupanja od crteža i površina prikazanih u komercijalnoj skici.